


AUSSCHNITT BEBAUUNGSPLAN
URSPRÜNGLICHE FASSUNG M 1/500

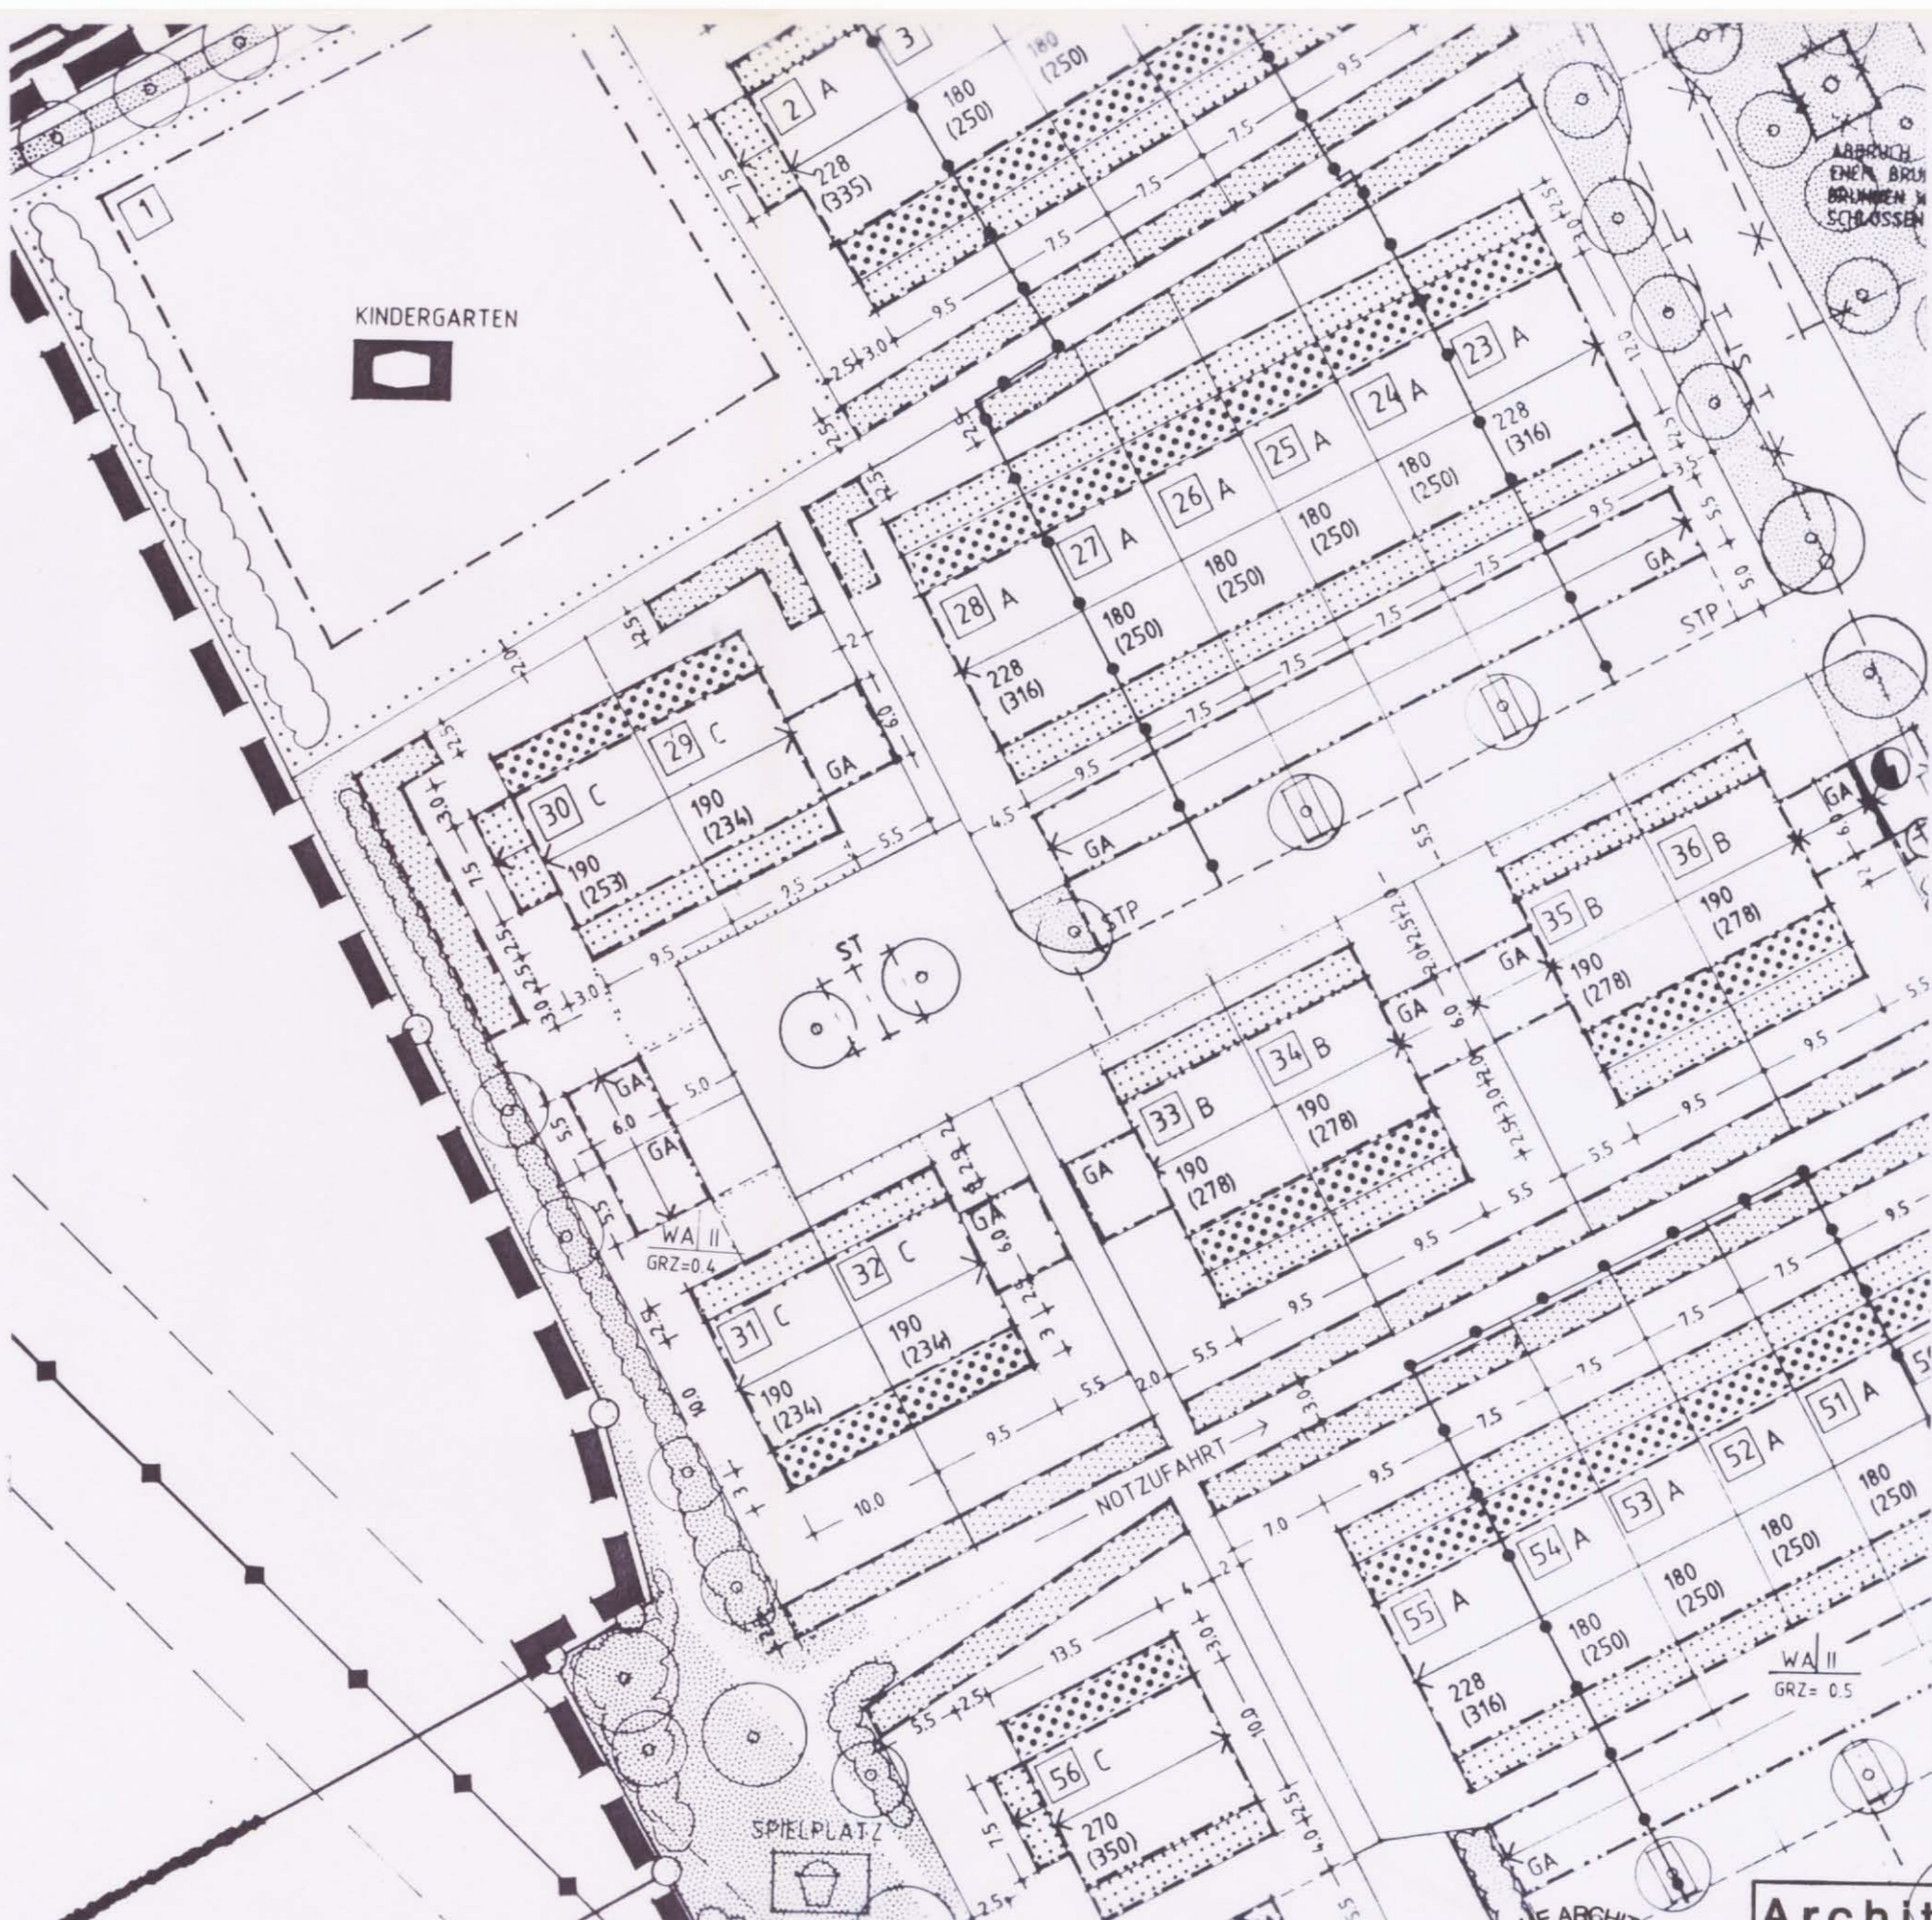

AUSSCHNITT BEBAUUNGSPLAN
GEÄNDERTE FASSUNG M 1/500

Architekt
Jakob
Michael Jaksch
Hauptstraße 5 8011 Forstern

Deckblatt Nr. 2 zum Bebauungsplan
Forstern Süd - Am alten Brunnen
der Gemeinde Forstern Landkreis Erding

Vereinfachte Änderung gemäß § 13 Baugesetzbuch (BauGB) in
der derzeit gültigen Fassung und Art.23 der Gemeindeordnung für
den Freistaat Bayern -BayGO

Für das Deckblatt gelten alle Festsetzungen durch Text und Planzeichen, sowie die
nachrichtlichen Übernahmen, Kennzeichnungen und Hinweise des rechtsverbindlichen
Bebauungsplanes vom 15.03.1994, genehmigt am 01.03.1994, rechtsverbindlich seit
30.03.1994, unverändert.

Verfahrensvermerke:

Der Gemeinderat Forstern hat die Änderung des Bebauungsplanes am **16.05.1995**
beschlossen. Der Beschluß wurde am **30.06.1995** ortsüblich bekanntgemacht. Die in
Text und Planzeichnung dargestellte Änderung betrifft die Parzellennummern 29, 30, 31 und
32, gemäß genehmigtem Bebauungsplan

Gemeinde Forstern, den **04.07.1995**

Eicher
1. Bürgermeister Eicher



Den an der Änderung beteiligten Grundstückseigentümern und Trägern öffentlicher Belange
wurde mit angemessener Frist Gelegenheit zur Stellungnahme gegeben. Der Änderung
wurde zugestimmt.

Der Gemeinderat der Gemeinde Forstern hat die Änderung am **12.09.95** als Satzung
beschlossen. Der Satzungsbeschluß wurde am **29.09.1995** ortsüblich bekannt
gemacht. Die Änderung ist damit rechtsverbindlich.

Gemeinde Forstern, den **02.10.1995**

Eicher
1. Bürgermeister Eicher



Unterschriften der beteiligten Nachbarn:

Scheuer Scheuer Helge
Parz. 29 Schermer Joachim und Helga
Hauptstraße 9, 85659 Forstern

Rahnsch R. Rahnsch
Parz. 30 Rahnsch Gerhard und Theresia
Wetting 17, 85659 Forstern

Buchauer Paul Buchauer
Parz. 31 Buchauer Paul und Rosmarie
Wetting 17, 85659 Forstern

Hösl K. Hösl
Parz. 32 Hösl-Banner, Johann und Karin
Am Mitterfeld 2, 85659 Forstern

Gemeinde Forstern
Eicher
1. Bürgermeister