


AUSSCHNITT BEBAUUNGSPLAN  
URSPRÜNGLICHE FASSUNG M 1/500

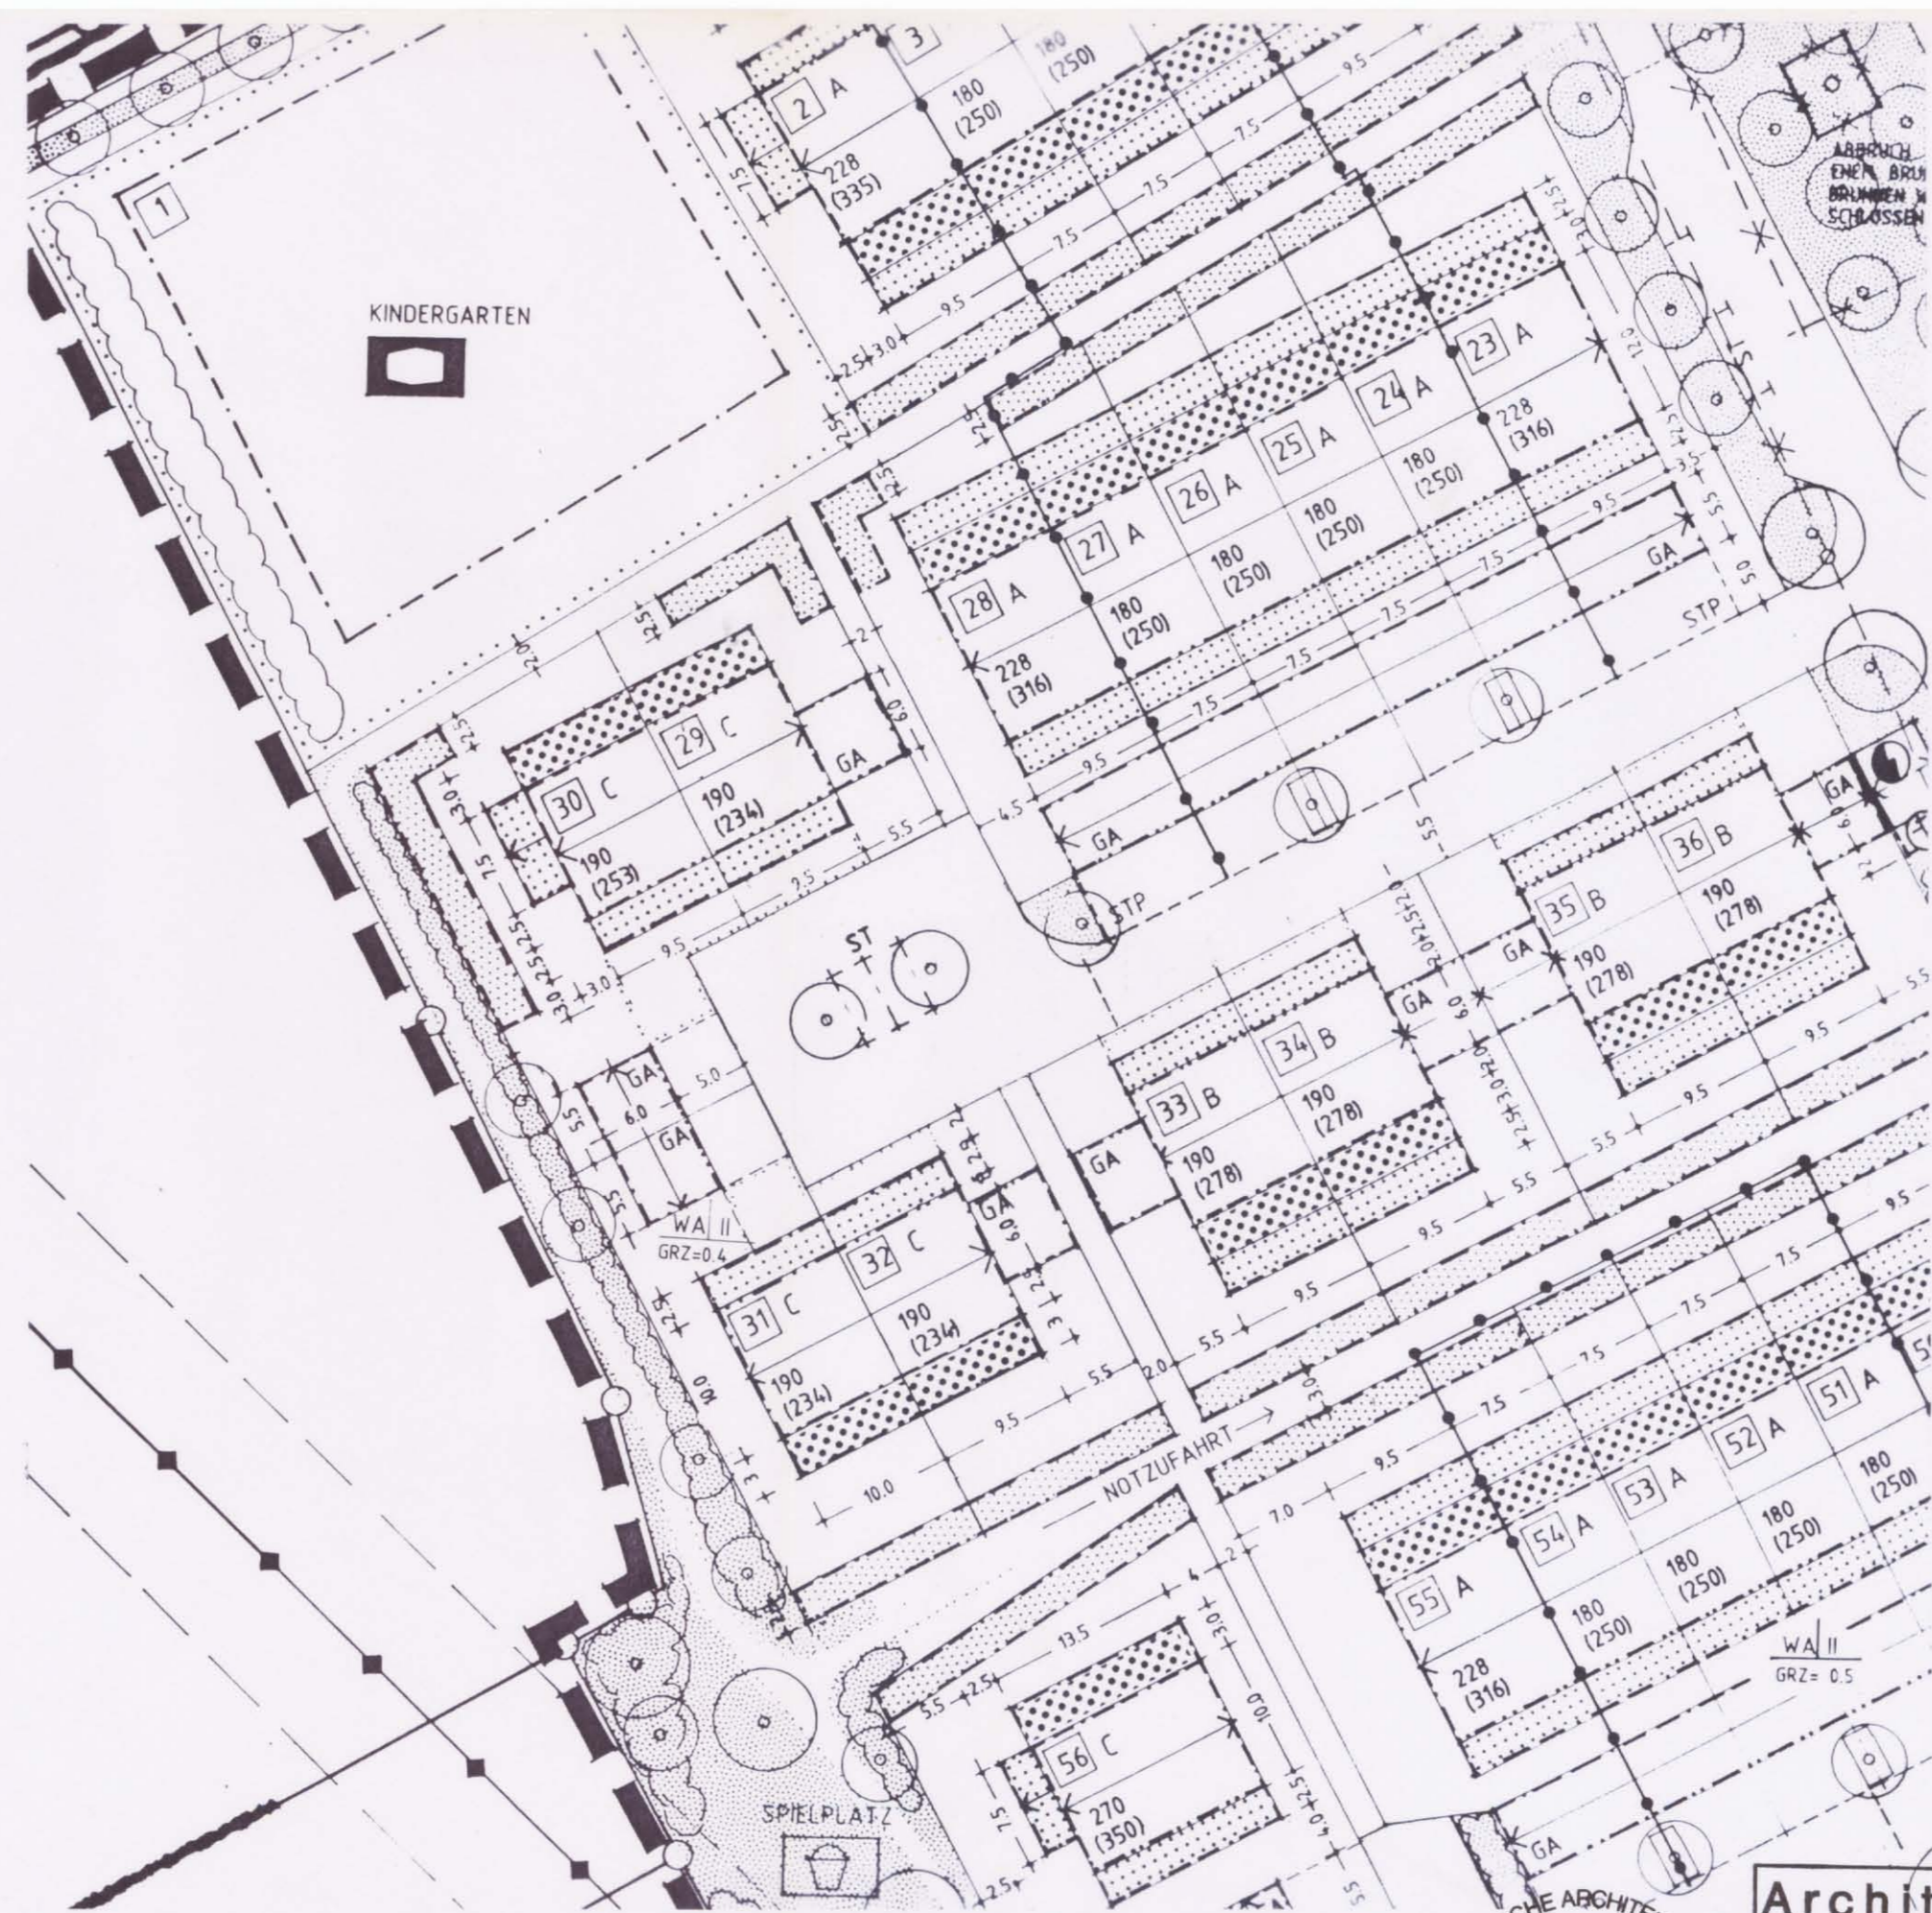

AUSSCHNITT BEBAUUNGSPLAN  
GEÄNDERTE FASSUNG M 1/500

Architekt  
Jakob  
Michael Jaksch  
Hauptstraße 5 8011 Forstern

Deckblatt Nr. 2 zum Bebauungsplan  
Forstern Süd - Am alten Brunnen  
der Gemeinde Forstern Landkreis Erding

Vereinfachte Änderung gemäß § 13 Baugesetzbuch (BauGB) in  
der derzeit gültigen Fassung und Art.23 der Gemeindeordnung für  
den Freistaat Bayern -BayGO

Für das Deckblatt gelten alle Festsetzungen durch Text und Planzeichen, sowie die  
nachrichtlichen Übernahmen, Kennzeichnungen und Hinweise des rechtsverbindlichen  
Bebauungsplanes vom 15.03.1994, genehmigt am 01.03.1994, rechtsverbindlich seit  
30.03.1994, unverändert.

Verfahrensvermerke:

Der Gemeinderat Forstern hat die Änderung des Bebauungsplanes am **16.05.1995**  
beschlossen. Der Beschluß wurde am **30.06.1995** ortsüblich bekanntgemacht. Die in  
Text und Planzeichnung dargestellte Änderung betrifft die Parzellennummern 29, 30, 31 und  
32, gemäß genehmigtem Bebauungsplan

Gemeinde Forstern, den **04.07.1995**

*Eicher*  
1. Bürgermeister Eicher



Den an der Änderung beteiligten Grundstückseigentümern und Trägern öffentlicher Belange  
wurde mit angemessener Frist Gelegenheit zur Stellungnahme gegeben. Der Änderung  
wurde zugestimmt.

Der Gemeinderat der Gemeinde Forstern hat die Änderung am **12.09.95** als Satzung  
beschlossen. Der Satzungsbeschluß wurde am **29.09.1995** ortsüblich bekannt  
gemacht. Die Änderung ist damit rechtsverbindlich.

Gemeinde Forstern, den **02.10.1995**

*Eicher*  
1. Bürgermeister Eicher



Unterschriften der beteiligten Nachbarn:

*Scheuer* Scheuer Helge  
Parz. 29 Schermer Joachim und Helga  
Hauptstraße 9, 85659 Forstern

*Rahnsch* R. Rahnsch  
Parz. 30 Rahnsch Gerhard und Theresia  
Wetting 17, 85659 Forstern

*Buchauer* Paul Buchauer  
Parz. 31 Buchauer Paul und Rosmarie  
Wetting 17, 85659 Forstern

*Hösl* K. Hösl  
Parz. 32 Hösl-Banner, Johann und Karin  
Am Mitterfeld 2, 85659 Forstern

Gemeinde Forstern  
Eicher  
1. Bürgermeister