


URSPRÜNGLICHE FASSUNG DES BEBAUUNGSPLANES

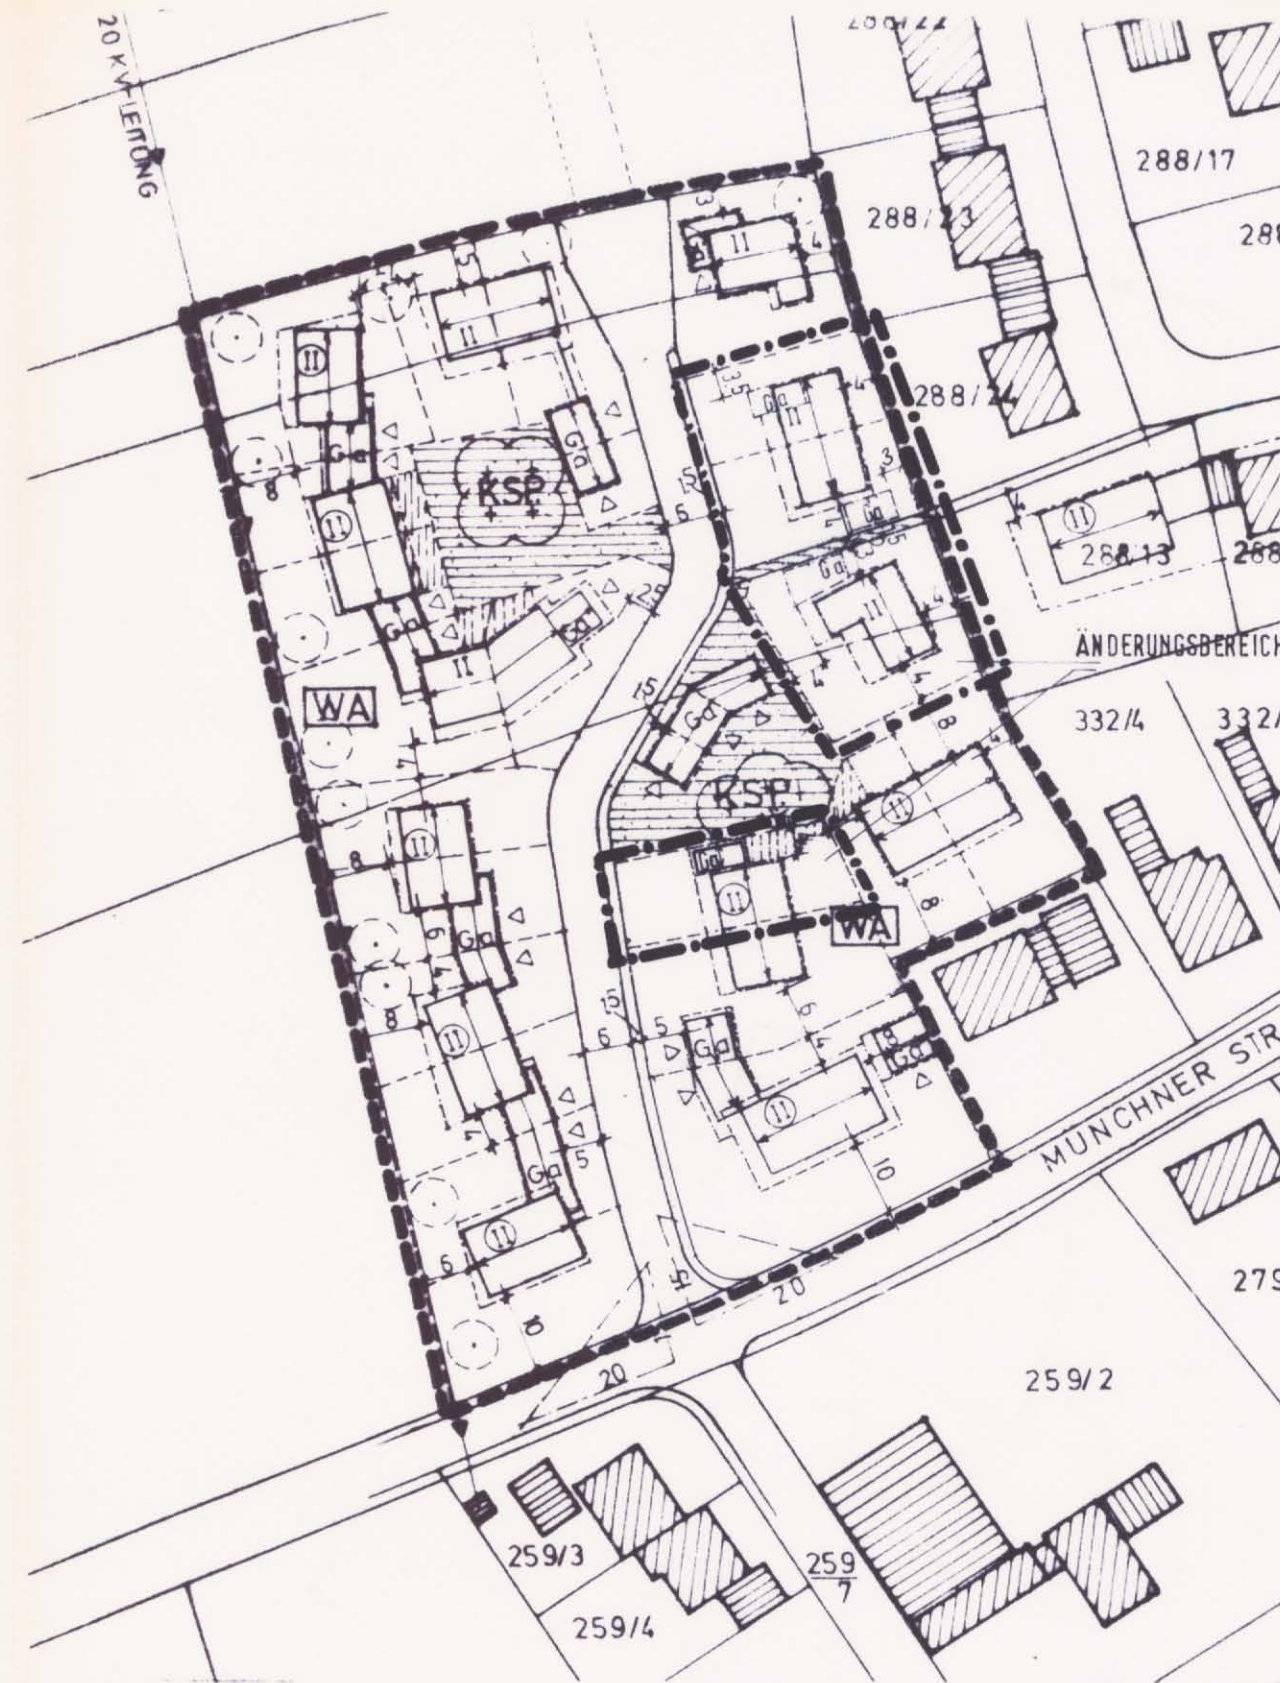

GEÄNDERTER BEBAUUNGSPLAN

HOHENLINDEN, 20. JUNI 1985, GEÄNDERT 19.10.85
 DIE ARCHITEKTEN:
 ARCHITEKTEN
 DIPL. ING. MARTIN HUBNER
 ING. KARL H. GRUBER
 8011 HOHENLINDEN, NIEDERKAGING 8
 TELEFON (08 24) 572 440, 401412, 4150



Für das Deckblatt gelten die Festsetzungen durch Text und Planzeichen sowie die nachrichtlichen Übernahmen, Kennzeichnungen und Hinweise des rechtsverbindlichen Bebauungsplanes i.d.F. vom 30.7.82, genehmigt am 11.10.1985, rechtsverbindlich seit 29.11.1985, soweit diese nicht geändert oder ergänzt wurden.

20 JUNI 1985

GEMEINDE FORSTERN

Deckblatt Nr. 4 zum Bebauungsplan für das Gebiet

FORSTERN SÜDWEST II

mit Begründung vom Juli 1982

Vereinfachte Änderung gemäß § 13 Bundesbaugesetz (BBauG) i.d. F. d.Bek.v. 18.8.76 (BGBl. I., S. 2256), geänd. durch Art. 1 des Gesetzes zur Beschleunigung von Verfahren und zur Erleichterung von Investitionsvorhaben im Städtebaurecht vom 6.7.79 (BGBl. I., S 949) und Art. 23 der Gemeindeordnung für den Freistaat Bayern -BayGO

- Der Gemeinderat Forstern hat die Änderung des Bebauungsplanes am 28. August 1985... beschlossen. Der Beschluß wurde am 01. November 1985... ortsüblich bekanntgemacht. Die Änderung betrifft Fl.-Nr. 333/21, 333/16, der Gemarkung Forstern. 333/15, 333/14

Gemeinde Forstern

04.11.1985

Schm



(Datum)

(Name)

1. Bürgermeister

- Den an der Änderung beteiligten Grundstückseigentümern und Trägern öffentlicher Belange wurde mit angemessener Frist Gelegenheit zur Stellungnahme gegeben. Der Änderung wurde zugestimmt.

- Der Gemeinderat Forstern hat die Änderung am 05. Nov. 1985... als Satzung beschlossen. Der Satzungsbeschluß wurde am 29. November 1985 ortsüblich bekanntgemacht. Die Änderung ist damit rechtsverbindlich.

Gemeinde Forstern

02.12.1985

Schm



(Datum)

(Name)

1. Bürgermeister