



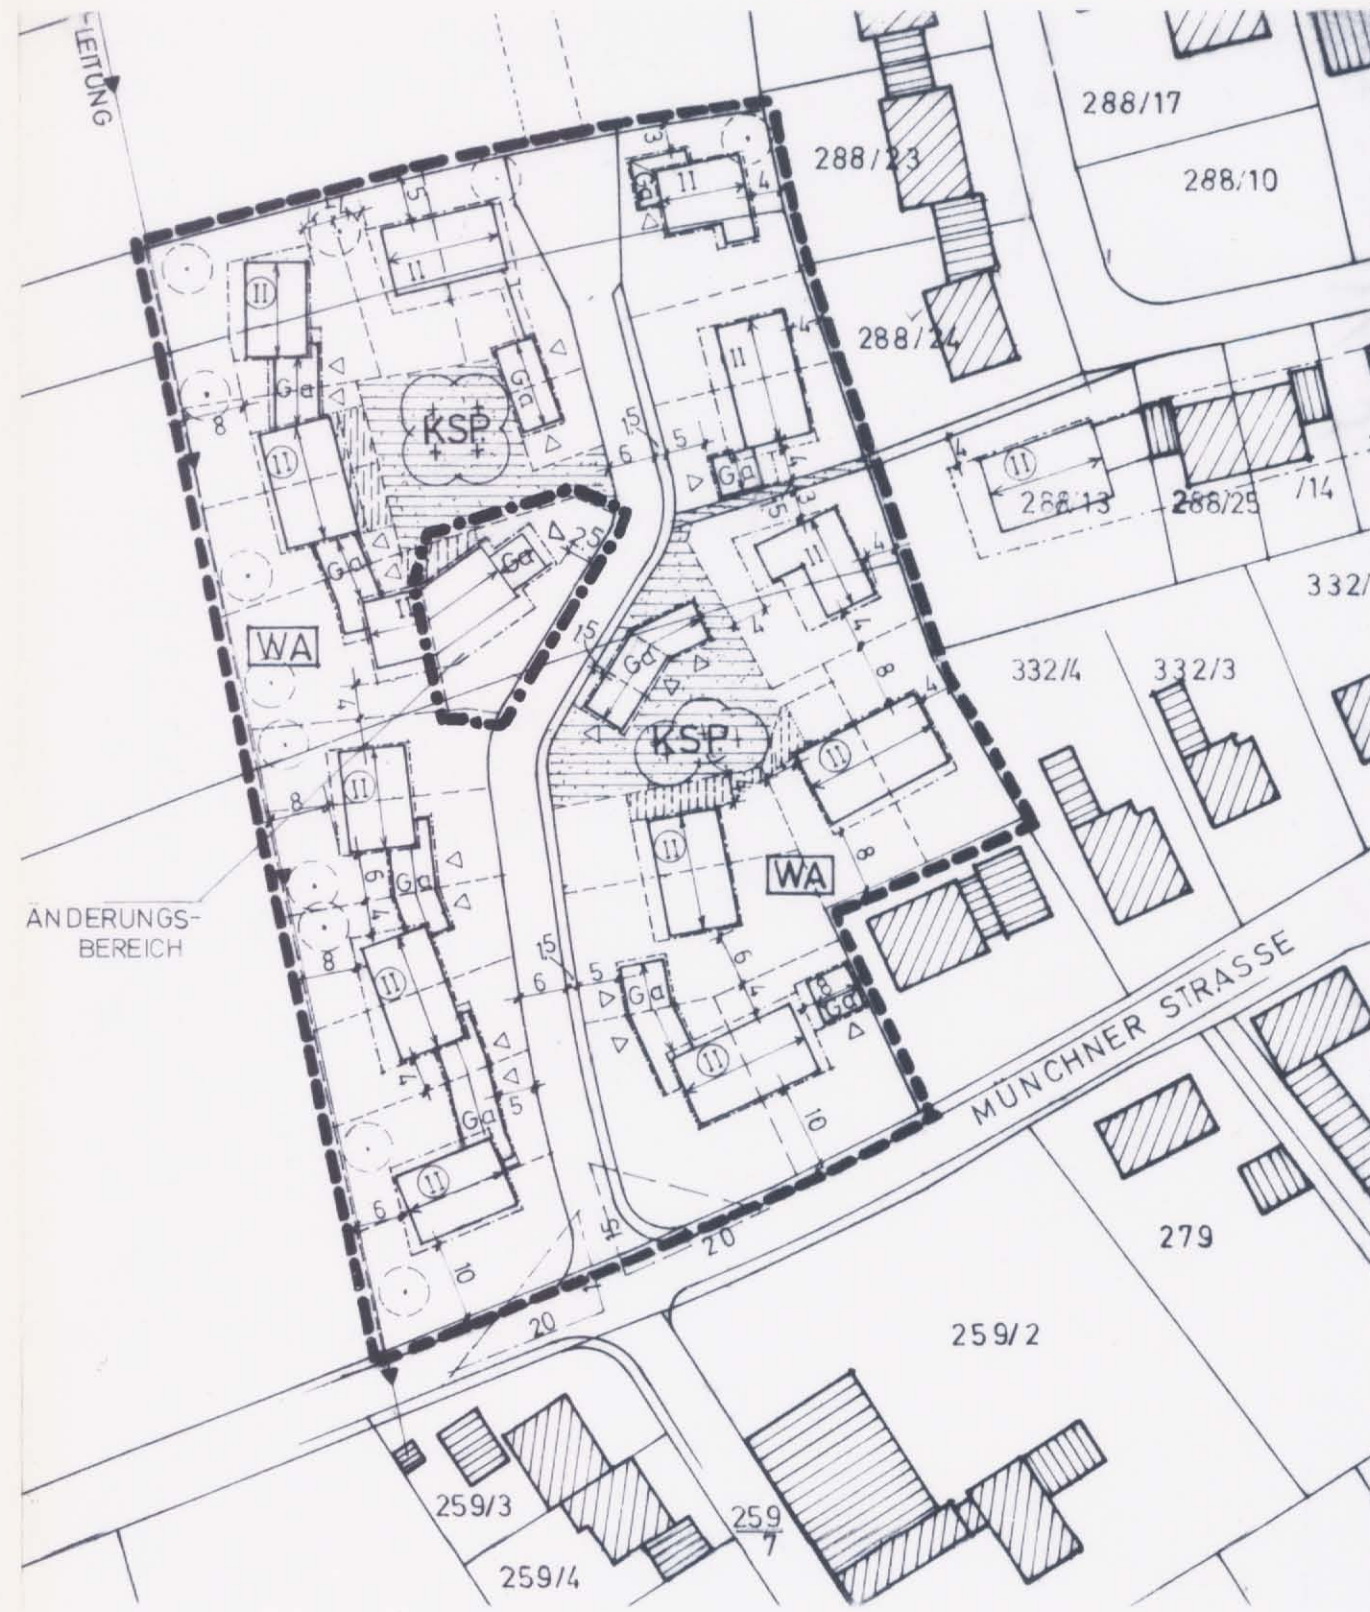

URSPRÜNGLICHE FASSUNG DES BEBAUUNGSPLANES

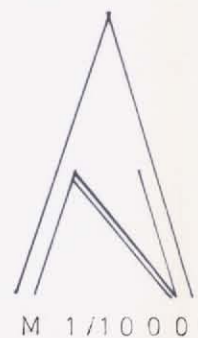

GEÄNDERTER BEBAUUNGSPLAN

HOHENLINDE N. SEPTEMBER 1984
DIE ARCHITECTEN:

ARCHITECTEN
DIPL. ING. MARTIN HUBNER
ING. KARL H. GRUBER
80111 MÜNCHEN, NIEMENHAGEN 8
TELEFON (08124) 578 und (08151) 4150



Für das Deckblatt gelten die Festsetzungen durch Text und Planzeichen sowie die nachrichtlichen Übernahmen, Kennzeichnungen und Hinweise des rechtsverbindlichen Bebauungsplanes i.d.F. vom 30.7.82, genehmigt am 08.09.1982, rechtsverbindlich seit 01.10.1982, soweit diese nicht geändert oder ergänzt wurden.

8. Sept. 1984

GEMEINDE FORSTERN

Deckblatt Nr. 2 zum Bebauungsplan für das Gebiet

FORSTERN, SÜDWEST II

mit Begründung vom Juli 1982

Vereinfachte Änderung gemäß § 13 Bundesbaugesetz (BBauG) i.d.F. d.Bek.v. 18.8.76 (BGBl. I., S. 2256), geändert durch Art. 1 des Gesetzes zur Beschleunigung von Verfahren und zur Erleichterung von Investitionsvorhaben im Städtebaurecht vom 6.7.79 (BGBl. I., S. 949) und Art. 23 der Gemeindeordnung für den Freistaat Bayern -BayGO

- Der Gemeinderat Forstern hat die Änderung des Bebauungsplanes am 28.11.1984... beschlossen. Der Beschluß wurde am 15.12.1984... ortsüblich bekanntgemacht. Die Änderung betrifft Fl.-Nr. 333/7 der Gemarkung Forstern.

Gemeinde Forstern

17.12.1984
(Datum)

Edler
(Name)

1. Bürgermeister

- Den an der Änderung beteiligten Grundstückseigentümern und Trägern öffentlicher Belange wurde mit angemessener Frist Gelegenheit zur Stellungnahme gegeben. Der Änderung wurde zugestimmt.

- Der Gemeinderat Forstern hat die Änderung am 27.02.1985... als Satzung beschlossen. Der Satzungsbeschluß wurde am 01.04.1985... ortsüblich bekanntgemacht. Die Änderung ist damit rechtsverbindlich.

Gemeinde Forstern

3.4.1985
(Datum)

Edler
(Name)

1. Bürgermeister

